

Friedhofssatzung der Ortsgemeinde Neunkirchen am Potzberg vom 22.06.2016

Der Ortsgemeinderat Neunkirchen am Potzberg hat auf Grund des § 24 der Gemeindeordnung für Rheinland-Pfalz (GemO) sowie der §§ 2, Abs. 3, 5 Abs. 2 und 6 Abs. 1 Satz 1 des Bestattungsgesetzes (BestG), alle in der jeweils geltenden Fassung, folgende Satzung beschlossen, die hiermit bekannt gemacht wird:

Inhaltsverzeichnis

1. Allgemeine Vorschriften

- § 1 Geltungsbereich
- § 2 Friedhofsverwaltung und Friedhofsträger
- § 3 Friedhofszweck
- § 4 Schließen und Aufheben

2. Ordnungsvorschriften

- § 5 Öffnungszeiten
- § 6 Verhalten auf dem Friedhof
- § 7 Ausführen gewerblicher Arbeiten

3. Allgemeine Bestattungsvorschriften

- § 8 Allgemeines, Anzeigepflicht, Bestattungszeit
- § 9 Säрге und Urnen
- § 10 Grabherstellung
- § 11 Ruhezeit
- § 12 Umbettungen

4. Grabstätten

- § 13 Allgemeines, Arten der Grabstätten
- § 14 Reihengrabstätten
- § 15 Gemischte Grabstätten
- § 16 Wahlgrabstätten
- § 17 Urnengrabstätten
- § 18 Anonymes Urnengrabfeld
- § 19 Rasengrabfeld

5. Gestaltung der Grabstätten

- § 20 Wahlmöglichkeit
- § 21 Allgemeine Gestaltungsvorschriften

6. Grabmale

- § 22 Gestaltung der Grabmale in Grabfeldern mit allgemeinen Gestaltungsvorschriften
- § 23 Gestaltung der Grabmale in Grabfeldern mit besonderen Gestaltungsvorschriften
- § 24 Errichten und Ändern von Grabmalen
- § 25 Standsicherheit der Grabmale
- § 26 Verkehrssicherungspflicht für Grabmale
- § 27 Entfernen von Grabstätten und Grabmalen

7. Herrichten und Pflegen der Grabstätten

- § 28 Herrichten und Instandhalten der Grabstätten
- § 29 Grabfelder mit allgemeinen Gestaltungsvorschriften
- § 30 Grabfelder mit besonderen Gestaltungsvorschriften
- § 31 Vernachlässigte Grabstätten

8. Leichenhalle

- § 32 Benutzung der Leichenhalle

9. Schlussvorschriften

- § 33 Alte Rechte
- § 34 Haftung
- § 35 Ordnungswidrigkeiten
- § 36 Gebühren
- § 37 Inkrafttreten

1. Allgemeine Vorschriften

§ 1 Geltungsbereich

Diese Satzung gilt für den im Gebiet der Ortsgemeinde Neunkirchen am Potzberg gelegenen Friedhof.

§ 2 Friedhofsverwaltung und Friedhofsträger

Die Verwaltung und Beaufsichtigung des Friedhofes und des Beerdigungswesens obliegen der Ortsgemeinde, im Folgenden Friedhofsverwaltung bzw. Friedhofsträger genannt.

§ 3 Friedhofszweck

- 1) Der Friedhof ist eine nicht rechtsfähige Anstalt (öffentliche Einrichtung) der Ortsgemeinde.
- 2) Er dient der Bestattung derjenigen Personen, die
 - a) bei ihrem Tode Einwohner der Ortsgemeinde waren,
 - b) ein besonderes Recht auf Bestattung in einer bestimmten Grabstätte haben oder
 - c) ohne Einwohner zu sein, nach § 2 Absatz 2 Sätze 2 und 3 BestG zu bestatten sind.
- 3) Die Bestattung anderer Personen bedarf einer besonderen Vereinbarung und der vorherigen Zustimmung der Friedhofsverwaltung.

§ 4 Schließen und Aufheben

- 1) Der Friedhof oder Teile des Friedhofs kann ganz oder teilweise für weitere Bestattungen oder Beisetzungen gesperrt (Schließung) oder anderen Zwecken gewidmet werden (Aufhebung), vgl. § 7 BestG.
- 2) Durch die Schließung wird die Möglichkeit weiterer Bestattungen und Beisetzungen ausgeschlossen. Soweit durch die Schließung das Recht auf weitere Bestattungen oder Beisetzungen in Wahlgrabstätten oder Urnenwahlgrabstätten erlischt, wird dem Nutzungsberechtigten für die restliche Nutzungszeit bei Eintritt eines weiteren Bestattungs- oder Beisetzungsfalles auf Antrag eine Wahlgrabstätte oder Urnenwahlgrabstätte zur Verfügung gestellt. Außerdem kann er die Umbettung verlangen, soweit die Nutzungszeit noch nicht abgelaufen ist.
- 3) Durch die Aufhebung geht die Eigenschaft des Friedhofes als Ruhestätte der Toten verloren. Die in Reihen- oder Urnenreihengrabstätten Bestatteten werden, falls die Ruhezeit noch nicht abgelaufen ist, die in Wahlgrabstätten oder Urnenwahlgrabstätten, falls die Nutzungszeit noch nicht abgelaufen ist, auf Kosten der Ortsgemeinde in andere Grabstätten umgebettet.
- 4) Schließung oder Aufhebung werden öffentlich bekannt gemacht. Der Nutzungsberechtigte einer Wahlgrabstätte oder Urnenwahlgrabstätte erhält außerdem einen schriftlichen Bescheid, wenn sein Aufenthalt bekannt oder über das Einwohnermeldeamt zu ermitteln ist.
- 5) Umbettungstermine werden einen Monat vorher öffentlich bekannt gemacht. Gleichzeitig werden sie bei Wahlgrabstätten oder Urnenwahlgrabstätten den Nutzungsberechtigten, bei Reihen- oder Urnenreihengrabstätten - soweit möglich - einem Angehörigen des Verstorbenen mitgeteilt.
- 6) Ersatzgrabstätten werden von der Ortsgemeinde auf ihre Kosten entsprechend den Grabstätten auf dem aufgehobenen bzw. geschlossenen Friedhof oder dem Friedhofsteil hergerichtet. Die Ersatzwahlgrabstätten werden Gegenstand des Nutzungsrechts.

2. Ordnungsvorschriften

§ 5 Öffnungszeiten

- 1) Die Öffnungszeiten werden an den Eingängen durch Aushang bekannt gegeben. Zu anderen Zeiten darf der Friedhof nur mit Erlaubnis der Friedhofsverwaltung betreten werden.
- 2) Die Friedhofsverwaltung kann aus besonderem Anlass das Betreten des Friedhofes oder einzelner Friedhofseile vorübergehend untersagen.

§ 6 Verhalten auf dem Friedhof

- 1) Die Besucher haben sich auf dem Friedhof der Würde des Ortes entsprechend zu verhalten. Die Anordnungen des Friedhofspersonals oder der Friedhofsverwaltung sind zu befolgen.
- 2) Kinder unter 12 Jahren dürfen den Friedhof nur in Begleitung Erwachsener betreten.
- 3) Auf dem Friedhof ist insbesondere nicht gestattet,
 - a) die Wege mit Fahrzeugen aller Art zu befahren; Kinderwagen und Rollstühle sowie Handwagen zur Beförderung von Material zur Grabherrichtung, leichte Fahrzeuge von zugelassenen Gewerbetreibenden und Fahrzeuge der Friedhofsverwaltung sind ausgenommen.
 - b) Waren aller Art, sowie gewerbliche Dienste anzubieten,
 - c) an Sonn- und Feiertagen und in der Nähe einer Bestattung, Beisetzung oder Gedenkfeier störende Arbeiten auszuführen,
 - d) ohne Auftrag eines Nutzungsberechtigten bzw. ohne Zustimmung der Friedhofsverwaltung gewerbsmäßig zu fotografieren,
 - e) Druckschriften zu verteilen,
 - f) den Friedhof und seine Einrichtungen, Anlagen und Grabstätten zu verunreinigen oder zu beschädigen,
 - g) Abraum außerhalb der dafür vorgesehenen Stellen abzuladen,
 - h) Tiere - ausgenommen Blindenhunde - mitzubringen,
 - i) zu spielen, zu lärmern und Musikwiedergabegeräte zu betreiben.

Die Friedhofsverwaltung kann Ausnahmen zulassen, soweit sie mit dem Zweck des Friedhofes und der Ordnung auf ihm vereinbar sind.

- 4) Feiern und andere nicht mit einer Bestattung/Beisetzung zusammenhängende Veranstaltungen bedürfen der Zustimmung der Friedhofsverwaltung; sie sind spätestens vier Tage vorher anzumelden.

§ 7 Ausführen gewerblicher Arbeiten

- 1) Bildhauer, Steinmetze, Gärtner und sonstige mit der Gestaltung und Instandhaltung von Grabstätten befasste Gewerbetreibende haben bei Aufnahme einer Tätigkeit auf dem Friedhof die Arbeiten 4 Wochen vor Beginn bei der Friedhofsverwaltung anzuzeigen. Auf das Verwaltungsverfahren finden die Bestimmungen über die Genehmigungsfiktion nach § 42a des Verwaltungsverfahrensgesetzes (VwVfG) mit der Maßgabe Anwendung, dass die Frist nach § 42a Abs. 2 Satz 1 VwVfG vier Wochen beträgt. Das Verfahren kann über einen einheitlichen Ansprechpartner im Sinne des § 1 Abs. 1 des Gesetzes über die einheitlichen Ansprechpartner in Verwaltungsangelegenheiten vom 27.10.2009, GVBl. S. 355, in der jeweils geltenden Fassung abgewickelt werden.
- 2) Zugelassen werden nur solche Gewerbetreibende, die in fachlicher, betrieblicher und persönlicher Hinsicht zuverlässig sind.
- 3) Ein Verbot für die Ausführung von Arbeiten kann dann ausgesprochen werden, wenn die Voraussetzungen des Absatzes 2 nicht mehr vorliegen und die Gewerbetreibenden trotz zweimaliger schriftlicher Mahnung gegen die Bestimmungen der Friedhofssatzung verstoßen.

3. Allgemeine Bestattungsvorschriften

§ 8 Allgemeines, Anzeigepflicht, Bestattungszeit

- 1) Jede Bestattung ist unverzüglich nach Eintritt des Todes bei der Friedhofsverwaltung anzumelden. Für die Beisetzung von Aschen gilt § 17 Abs. 4.
- 2) Wird eine Bestattung oder Beisetzung in einer vorher erworbenen Wahlgrabstätte oder Urnenwahlgrabstätte beantragt, ist auch das Nutzungsrecht nachzuweisen.
- 3) Die Friedhofsverwaltung setzt Ort und Zeit der Bestattung im Benehmen mit den Angehörigen und der zuständigen Religionsgemeinschaft fest. Die Bestattungen/Beisetzungen erfolgen von montags bis samstags. An Sonn- und Feiertagen sowie an Heiligabend kann nur in Notfällen oder bei einem unabweisbaren Grund eine Bestattung genehmigt werden.

- 4) Aschen müssen spätestens zwei Monate nach der Einäscherung beigesetzt werden, andernfalls werden sie auf Kosten des Bestattungspflichtigen (Verantwortlichen gem. § 9 BestG) in einer Urnenreihengrabstätte beigesetzt.
- 5) In jedem Sarg darf nur eine Leiche bestattet werden. Es ist jedoch gestattet, ein Elternteil mit ihrem/seinem nicht über ein Jahr alten Kind in einem Sarg zu bestatten. Mit Zustimmung der Friedhofsverwaltung können auch Geschwister im Alter bis zu einem Jahr in einem Sarg bestattet werden.

§ 9 Särge und Urnen

- 1) Die Särge müssen festgefügt und so abgedichtet sein, dass jedes Durchsickern von Feuchtigkeit ausgeschlossen ist. Sie dürfen nicht schwer verrottbar sein, soweit nichts anderes ausdrücklich vorgeschrieben ist.
- 2) Die Särge sollen höchstens 2,05 m lang, 0,75 m hoch und im Mittelmaß 0,65 m breit sein. Sind in Ausnahmefällen größere Särge erforderlich, ist die Zustimmung der Friedhofsverwaltung bei der Anmeldung der Bestattung einzuholen.
- 3) Urnen müssen schnell verrottbar sein.

§ 10 Grabherstellung

- 1) Die Gräber werden von dem Friedhofspersonal oder von Beauftragten der Friedhofsverwaltung ausgehoben und wieder verfüllt.
- 2) Die Tiefe der einzelnen Gräber beträgt von der Erdoberfläche (ohne Hügel) bis zur Oberkante des Sarges mindestens 0,90 m, bis zur Oberkante der Urne mindestens 0,50 m.
- 3) Die Gräber für Erdbestattungen müssen voneinander durch mindestens 0,30 m starke Erdwände getrennt sein.
- 4) Der Nutzungsberechtigte hat Grabzubehör vorher auf seine Kosten entfernen zu lassen. Sofern beim Ausheben der Gräber Grabmale, Fundamente oder Grabzubehör durch die Friedhofsverwaltung entfernt werden müssen, sind die dadurch entstehenden Kosten durch den Nutzungsberechtigten der Friedhofsverwaltung zu erstatten.

§ 11 Ruhezeit

Die Ruhezeit beträgt **30 Jahre** (sie kann auf Antrag verkürzt werden, es müssen jedoch mindestens 20 Jahre erfüllt sein). Die Ruhezeit für Urnenreihengrabstätten (Einzelgrabstätten) auf einem anonymen Urnengrabfeld beträgt **15 Jahre**.

§ 12 Umbettungen

- 1) Die Ruhe der Toten darf grundsätzlich nicht gestört werden.
- 2) Umbettungen von Leichen und Aschen bedürfen, unbeschadet der sonstigen gesetzlichen Vorschriften, der vorherigen Zustimmung der Friedhofsverwaltung. Die Zustimmung kann nur bei Vorliegen eines wichtigen Grundes erteilt werden; bei Umbettungen innerhalb der Ortsgemeinde im ersten Jahr der Ruhezeit nur bei Vorliegen eines dringenden öffentlichen Interesses. Umbettungen aus einer Reihengrabstätte in eine andere Reihengrabstätte sind innerhalb der Ortsgemeinde nicht zulässig.
§ 4 Absatz 2 bleibt unberührt.
- 3) Nach Ablauf der Ruhezeit noch vorhandene Leichen- oder Aschenreste können mit vorheriger Zustimmung der Friedhofsverwaltung in belegte Grabstätten umgebettet werden.
- 4) Umbettungen erfolgen nur auf Antrag. Antragsberechtigt sind bei Umbettungen aus Reihengrabstätten die Verantwortlichen nach § 9 Abs. 1 BestG, bei Umbettungen aus Wahlgrabstätten der jeweilige Nutzungsberechtigte. Die Ortsgemeinde ist bei dringendem öffentlichem Interesse berechtigt, Umbettungen vorzunehmen.
- 5) Umbettungen werden von der Friedhofsverwaltung durchgeführt. Sie kann sich dabei auch eines gewerblichen Unternehmers bedienen. Sie bestimmt den Zeitpunkt der Umbettung.
- 6) Die Kosten der Umbettung und den Ersatz von Schäden, die an benachbarten Grabstätten und Anlagen durch die Umbettung entstehen, hat der Antragsteller zu tragen.

- 7) Der Ablauf der Ruhezeit und der Nutzungszeit wird durch eine Umbettung nicht unterbrochen oder gehemmt.
- 8) Leichen und Aschen dürfen zu anderen als zu Umbettungszwecken nur auf behördliche oder richterliche Anordnung hin ausgegraben werden.
- 9) Umbettungen vom anonymen Urnengrabfeld sind ausgeschlossen.
- 10) Umbettungen von schnell verrottbaren Urnen nach mehr als 5 Jahren Ruhezeit sind ausgeschlossen.

4. Grabstätten

§ 13 Allgemeines, Arten der Grabstätten

- 1) Die Grabstätten werden unterschieden in
 - a) Reihengrabstätten (Einzelgrabstätten)
 - b) Gemischte Grabstätten
 - c) Wahlgrabstätten (Doppelgrabstätten)
 - d) Urnenreihengrabstätten (Einzelgrabstätten)
 - e) Urnenwahlgrabstätten (Doppelgrabstätten)
 - f) Urnenreihengrabstätten (Einzelgrabstätten) auf dem Rasengrabfeld
 - g) Urnenwahlgrabstätten (Doppelgrabstätten) auf dem Rasengrabfeld
 - h) Urnenreihengrabstätten (Einzelgrabstätten) auf einem anonymen Urnengrabfeld
- 2) Die Grabstätten bleiben Eigentum des Friedhofseigentümers. An ihnen können Rechte nur nach dieser Satzung erworben werden. Es besteht kein Anspruch auf Verleihung des Nutzungsrechts an einer der Lage nach bestimmten Grabstätte oder auf Unveränderlichkeit der Umgebung.

§ 14 Reihengrabstätten

- 1) Reihengrabstätten sind Grabstätten (Einzelgräber) für Erdbestattungen, die der Reihe nach belegt und im Todesfall für die Dauer der Ruhezeit des zu Bestattenden schriftlich zugeteilt werden. Ein Wiedererwerb des Nutzungsrechtes an der Reihengrabstätte ist nicht möglich.
Grabmaße: Länge 2,20 m, Breite 0,90 m.
- 2) In jeder Reihengrabstätte darf - außer in Fällen des § 8 Abs. 5 - nur eine Leiche bestattet werden.
- 3) Das Abräumen von Reihengrabfeldern oder Teilen von ihnen nach Ablauf der Ruhezeiten wird 3 Monate vorher öffentlich und durch Hinweisschild auf dem betreffenden Grabfeld bekannt gemacht.

§ 15 Gemischte Grabstätten

- 1) Ein Reihengrabfeld nach § 14 Abs. 1 kann durch Beschluss des Ortsgemeinderates in ein Grabfeld mit gemischten Grabstätten umgewidmet werden.
- 2) Gemischte Grabstätten sind bereits durch eine Erdbestattung belegte Einzelgräber (§ 14 Abs. 1) in denen auf Antrag des Nutzungsberechtigten zusätzlich die Beisetzung einer Asche gestattet werden kann. § 16 Abs. 3 gilt sinngemäß.
- 3) Das Nutzungsrecht an der Grabstätte verlängert sich ab dem Zeitpunkt der Beisetzung der Asche um eine Ruhezeit von 15 Jahren.

§ 16 Wahlgrabstätten

- 1) Wahlgrabstätten sind Grabstätten (Doppelgrabstätten) für Erdbestattungen, an denen auf Antrag nach Zahlung der festgesetzten Gebühr ein Nutzungsrecht für die Dauer von 40 Jahren (Nutzungszeit) verliehen wird. Die Übertragung an Dritte ohne Zustimmung der Friedhofsverwaltung ist unzulässig.
Grabmaße: Länge 2,20 m, Breite 2,00 m.

- 2) Es wird eine Urkunde, die Beginn und Ende des Nutzungsrechts enthält, ausgestellt. Aus dem Nutzungsrecht ergibt sich die Pflicht zur Anlage und Pflege des Grabes.
- 3) In den Wahlgrabstätten können der Erwerber, sein Ehegatte bzw. der eingetragene Lebenspartner, der Partner einer nichtehelichen Lebensgemeinschaft oder eine vom Erwerber zu bestimmende Person bestattet werden.
- 4) Während der Nutzungszeit darf eine weitere Bestattung nur stattfinden, wenn die Ruhezeit die Nutzungszeit nicht überschreitet oder das Nutzungsrecht für die Zeit bis zum Ablauf der Ruhezeit verlängert worden ist.
- 5) Das Nutzungsrecht kann nur einmal für die gesamte Wahlgrabstätte verlängert werden. Die Verlängerung erfolgt auf Antrag nach den zu diesem Zeitpunkt geltenden Bestimmungen über den Inhalt des Nutzungsrechts und die zu zahlenden Gebühren.
- 6) Der Erwerb einer Wahlgrabstätte zu Lebzeiten ist nicht möglich.
- 7) Das Nutzungsrecht an unbelegten Grabstätten kann jederzeit, an teilbelegten Grabstätten erst nach Ablauf der letzten Ruhezeit zurückgegeben werden. Eine Rückgabe ist nur für die gesamte Grabstätte möglich.

§ 17 Urnengrabstätten

- 1) Aschen dürfen beigesetzt werden
 - a) in Urnenreihengrabstätten (Einzelgrabstätten)
 - b) in Urnenwahlgrabstätten (Doppelgrabstätten)
 - c) in gemischte Grabstätten
 - d) in die noch nicht belegte Grabstätte eines Wahlgrabes (Doppelgrabstätte)
 - e) Urnenreihengrabstätten (Einzelgrabstätten) auf dem Rasengrabfeld
 - f) Urnenwahlgrabstätten (Doppelgrabstätten) auf dem Rasengrabfeld
 - g) in Urnenreihengrabstätten (Einzelgrabstätten) auf einem anonymen Urnengrabfeld
- 2) Urnenreihengrabstätten sind Aschestätten, die der Reihe nach belegt und erst im Todesfall auf die Dauer der Ruhezeit zur Beisetzung abgegeben werden.
Grabmaße: Länge 0,80 m, Breite 0,60 m.
- 3) Urnenwahlgrabstätten sind Aschestätten, für die auf Antrag ein Nutzungsrecht für die Dauer von 40 Jahren (Nutzungszeit) verliehen wird. In einer Urnenwahlgrabstätte dürfen 2 Urnen beigesetzt werden.
Grabmaße: Länge 0,80 m, Breite 0,60 m.
- 4) Die Beisetzung ist bei der Friedhofsverwaltung rechtzeitig anzumelden. Der Anmeldung sind eine Ausfertigung der standesamtlichen Sterbeurkunde und die Bescheinigung des Trägers der Feuerbestattungsanlage über die Einäscherung beizufügen.
- 5) Soweit sich aus der Satzung nicht etwas anderes ergibt, gelten die Vorschriften für Reihengrabstätten und Wahlgrabstätten entsprechend auch für Urnengrabstätten.

§ 18 Anonymes Urnengrabfeld

Das im Belegungsplan ausgewiesene anonyme Urnengrabfeld wird als Grünfläche angelegt. Im Übrigen obliegen die Gestaltung sowie die Pflege der Fläche dem Friedhofsträger. Jegliche Veränderung oder Gestaltung durch Dritte ist unzulässig. Es ist keinerlei Grabschmuck sowie Kennzeichnung von Grabstätten erlaubt. Die Beisetzung erfolgt durch das Friedhofspersonal bzw. den Beauftragten der Friedhofsverwaltung zu einem späteren Zeitpunkt als eine eventuell stattfindende Trauerfeier. Die Beisetzung erfolgt unter Ausschluss der Öffentlichkeit.

§ 19 Rasengrabfeld

- 1) Urnenreihengrabstätten (Einzelgrabstätten) auf dem Rasengrabfeld sind Aschestätten, die der Reihe nach belegt werden und erst im Todesfall für die Dauer der Ruhezeit des zu Bestattenden zugeteilt werden. Ein Wiedererwerb des Nutzungsrechts ist nicht möglich.
 1. In einer Urneneinzelgrabstätte kann nur eine Leiche bestattet werden.
 2. Urnen dürfen nur aus schnell verrottbarem Material sein.
 3. Als einzige Kennzeichnung ist die Anbringung einer ebenerdigen Schrifttafel auf dem Rasen zulässig. Symbole sowie aufgesetzte Buchstaben sind nicht zulässig.
Die Größe der Schrifttafel/Platten beträgt: Länge: 0,40 m, Breite: 0,50 m, Stärke: 0,05 m

4. Soweit sich aus der Satzung nichts anderes ergibt, gelten die Vorschriften für Reihengrabstätten entsprechend auch für die Grabstätten im Rasengrabfeld.
 5. Endet das Nutzungsrecht an dieser Grabstätte, so hat die Friedhofsverwaltung, der Friedhofsträger oder sein Beauftragter das Recht, die Schrifttafeln zu entfernen.
 6. Die Rasengrabstätten sind spätestens 3 Monate nach der Bestattung durch die Verantwortlichen herzurichten. Dabei sind insbesondere der Erdhügel sowie die Kranz- und Blumengebinde abzuräumen und das Holzkreuz zu entfernen.
- 2) Urnenwahlgrabstätten sind Aschestätten, für die auf Antrag ein Nutzungsrecht für die Dauer von 40 Jahren (Nutzungszeit) verliehen wird. In einer Urnenwahlgrabstätte dürfen 2 Urnen beigesetzt werden. Die Vorschriften von Abs. 1 Ziffern 2 - 6 gelten entsprechend.
 - 3) Das im Belegungsplan ausgewiesene Rasengrabfeld wird als Grünfläche angelegt. Im Übrigen obliegen die Gestaltung sowie die Pflege der Fläche dem Friedhofsträger. Jegliche Veränderung oder Gestaltung durch Dritte ist unzulässig. Ausschließlich in den Fällen von Abs. 1 Ziffer 6 und in den Monaten November bis März ist Grabschmuck erlaubt.

5. Gestaltung der Grabstätten

§ 20 Wahlmöglichkeit

- 1) Auf dem Friedhof werden Grabfelder mit allgemeinen Gestaltungsvorschriften (§ 21) und Grabfelder mit besonderen Gestaltungsvorschriften (§§ 23 und 30) eingerichtet.
- 2) Grabfelder mit besonderen Gestaltungsvorschriften sind in einem Belegungsplan, der Anlage dieser Satzung ist, festgelegt und die besonderen Gestaltungsvorschriften der Grabmale und Grabeinfassungen näher bestimmt. Im Übrigen gelten die Vorschriften der §§ 22 ff. dieser Satzung.
- 3) Bei der Zuweisung einer Grabstätte bestimmt der Antragsteller, ob diese in einem Grabfeld mit allgemeinen oder besonderen Gestaltungsvorschriften liegen soll. Entscheidet er sich für eine Grabstätte mit besonderen Gestaltungsvorschriften, so besteht die Verpflichtung, die Gestaltungsvorschriften dieser Friedhofssatzung einzuhalten. Eine entsprechende schriftliche Erklärung ist durch den Antragsteller zu unterzeichnen.
- 4) Wird von dieser Wahlmöglichkeit nicht rechtzeitig vor der Bestattung Gebrauch gemacht, wird eine Grabstätte durch die Friedhofsverwaltung zugeteilt.

§ 21 Allgemeine Gestaltungsvorschriften

Jede Grabstätte ist so zu gestalten und an die Umgebung anzupassen, dass die Würde des Friedhofes in seinen einzelnen Teilen und in seiner Gesamtanlage gewahrt wird.

6. Grabmale

§ 22 Gestaltung der Grabmale in Grabfeldern mit allgemeinen Gestaltungsvorschriften

Die Grabmale auf den Grabfeldern ohne besondere Gestaltungsvorschriften unterliegen in ihrer Gestaltung und Bearbeitung keinen besonderen Anforderungen. Die übrigen Regelungen gelten jedoch uneingeschränkt.

Die Maße für Grabmale werden wie folgt festgelegt:

Reihengrabstätte:	B: 0,80 m, H: 0,90 m, einschließlich Sockel, Tiefe max. 0,20 m
Wahlgrabstätten:	B: 1,25 m, H: 0,90 m, einschließlich Sockel, Tiefe max. 0,20 m
Urnenreihengrabstätten:	B: 0,50 m, H: 0,50 m, einschließlich Sockel, Tiefe max. 0,20 m
Urnenwahlgrabstätten:	B: 0,50 m, H: 0,50 m, einschließlich Sockel, Tiefe max. 0,20 m

§ 23 Gestaltung der Grabmale in Grabfeldern mit besonderen Gestaltungsvorschriften

Für Grabmale in Grabfeldern mit besonderen Gestaltungsvorschriften gelten die Vorschriften der §§ 18 und 19 und des als Anlage beigefügten Belegungsplans.

§ 24 Errichten und Ändern von Grabmalen

- 1) Die Errichtung und jede Veränderung von Grabmalen sind der Friedhofsverwaltung anzuzeigen mit der Erklärung, dass das Vorhaben der gültigen Friedhofssatzung entspricht.
- 2) Der Anzeige sind beizufügen der Grabmalentwurf mit Grundriss und Seitenansicht im Maßstab 1:10 unter Angabe des Materials und seiner Bearbeitung.
- 3) Mit dem Vorhaben darf einen Monat nach Vorlage der vollständigen Anzeige begonnen werden, wenn seitens der Friedhofsverwaltung in dieser Zeit keine Bedenken wegen eines Verstoßes gegen die Friedhofssatzung geltend gemacht werden. Vor Ablauf des Monats darf begonnen werden, wenn die Friedhofsverwaltung schriftlich die Übereinstimmung mit der geltenden Friedhofssatzung bestätigt.
- 4) Das Vorhaben ist erneut anzuzeigen, wenn das Grabmal oder die sonstige bauliche Anlage nicht binnen eines Jahres nach Einreichen der Anzeige errichtet bzw. geändert worden ist.

§ 25 Standsicherheit der Grabmale

Die Grabmale sind ihrer Größe entsprechend zu errichten und so zu befestigen, dass sie dauernd standsicher sind und auch beim Öffnen benachbarter Gräber nicht umstürzen oder sich senken können. Satz 1 gilt für sonstige bauliche Anlagen entsprechend.

§ 26 Verkehrssicherungspflicht für Grabmale

- 1) Die Grabmale und sonstige bauliche Anlagen sind dauernd in verkehrssicherem Zustand zu halten. Sie sind zu überprüfen oder überprüfen zu lassen und zwar in der Regel jährlich im Frühjahr nach der Frostperiode. Die Überprüfung wird von der Friedhofsverwaltung veranlasst. Verantwortliche bei Reihen- und Urnenreihengrabstätten ist, wer den Antrag auf Zuteilung der Grabstätte gestellt hat, bei Wahlgrabstätten und Urnenwahlgrabstätten der Nutzungsberechtigte.
- 2) Scheint die Standsicherheit eines Grabmales, einer sonstigen baulichen Anlage oder von Teilen davon gefährdet, ist der für die Unterhaltung Verantwortliche (Abs.1) verpflichtet, unverzüglich die erforderlichen Maßnahmen zu treffen.
- 3) Bei Gefahr im Verzuge kann die Friedhofsverwaltung auf Kosten des Verantwortlichen Sicherungsmaßnahmen (z.B. Umlegen von Grabmalen) treffen; wird der ordnungswidrige Zustand trotz schriftlicher Aufforderung der Friedhofsverwaltung nicht innerhalb einer festzusetzenden angemessenen Frist beseitigt, ist die Friedhofsverwaltung dazu auf Kosten des Verantwortlichen berechtigt. Sie kann das Grabmal oder Teile davon entfernen. Die Ortsgemeinde ist verpflichtet, diese Gegenstände drei Monate aufzubewahren. Ist der Verantwortliche nicht bekannt oder über das Einwohnermeldeamt nicht zu ermitteln, genügen als Aufforderung eine öffentliche Bekanntmachung und ein Hinweisschild auf der Grabstätte, welches für die Dauer von einem Monat aufgestellt wird.

§ 27 Entfernen von Grabstätten und Grabmalen

- 1) Vor Ablauf der Ruhezeit oder der Nutzungszeit dürfen Grabstätten oder Grabmale nur mit vorheriger Zustimmung der Friedhofsverwaltung entfernt werden.
- 2) Nach Ablauf der Ruhezeit bei Reihen- und Urnenreihengrabstätten, nach Ablauf der Nutzungszeit bei Wahlgrabstätten und Urnenwahlgrabstätten oder nach der Entziehung von Grabstätten und Nutzungsrechten sind die Grabmale innerhalb einer Frist von drei Monaten zu entfernen. Auf den Ablauf der Ruhezeit bzw. der Nutzungszeit wird durch öffentliche Bekanntmachung hingewiesen. Kommt der Verpflichtete dieser Verpflichtung nicht nach, so ist die Friedhofsverwaltung berechtigt, die Grabstätte abräumen zu lassen. Sofern Grabstätten von der Friedhofsverwaltung abgeräumt werden, hat der jeweilige Verpflichtete die Kosten zu tragen.

7. Herrichten und Pflegen der Grabstätten

§ 28 Herrichten und Instandhalten der Grabstätten

- 1) Alle Grabstätten müssen im Rahmen der Vorschriften des § 21 hergerichtet und dauernd instand gehalten werden. Dies gilt entsprechend für den Grabschmuck. Verwelkte Blumen und Kränze sind unverzüglich von den Grabstätten zu entfernen.
- 2) Für die Herrichtung und die Instandhaltung ist bei Reihen- und Urnenreihengrabstätten der Verantwortliche gemäß § 9 BestG, bei Wahlgrabstätten und Urnenwahlgrabstätten der Nutzungsberechtigte verantwortlich.
- 3) Die für die Grabstätten Verantwortlichen können die Grabstätten selbst anlegen und pflegen oder damit einen Dritten beauftragen.
- 4) Reihen- und Urnenreihengrabstätten müssen innerhalb sechs Monaten nach der Bestattung, Wahlgrabstätten und Urnenwahlgrabstätten innerhalb von sechs Monaten nach der Verleihung des Nutzungsrechtes hergerichtet werden.
- 5) Die Herrichtung, Unterhaltung und Veränderung der gärtnerischen Anlagen außerhalb der Grabstätten obliegen ausschließlich dem Friedhofsträger.

§ 29 Grabfelder mit allgemeinen Gestaltungsvorschriften

Das Herrichten der Grabstätten unterliegt keinen besonderen Anforderungen. §§ 21, 22 und 28 Absätze 2 bis 4 sind zu beachten. Grabeinfassungen sind zugelassen. Die Grabstätten sollen in ihrer gesamten Restfläche bepflanzt werden. Die Bepflanzung darf die anderen Grabstätten sowie die öffentlichen Anlagen und Wege nicht beeinträchtigen. Nicht zugelassen sind insbesondere Bäume und großwüchsige Sträucher über 80 cm.

§ 30 Grabfelder mit besonderen Gestaltungsvorschriften

Die Vorschriften der §§ 18 und 19 sind zu beachten.

§ 31 Vernachlässigte Grabstätten

- 1) Wird eine Grabstätte nicht ordnungsgemäß hergerichtet oder bepflanzt, hat der Verantwortliche auf schriftliche Aufforderung der Friedhofsverwaltung die Grabstätte innerhalb einer jeweils festzusetzenden angemessenen Frist in Ordnung zu bringen. Kommt er dieser Verpflichtung nicht nach, kann die Friedhofsverwaltung die Grabstätte nach ihrem Ermessen auf seine Kosten herrichten oder auch einebnen lassen.
- 2) Ist der Verantwortliche nicht bekannt oder nicht ohne weiteres zu ermitteln, genügt für die Durchführung der Maßnahme nach Absatz 1 eine öffentliche Bekanntmachung oder ein Hinweis auf der Grabstätte.

8. Leichenhalle

§ 32 Benutzung der Leichenhalle

- 1) Die Leichenhalle dient der Aufnahme der Leichen bis zur Bestattung sowie zur Aufbewahrung der Urnen bis zur Beisetzung. Sie darf nur mit Erlaubnis der Friedhofsverwaltung betreten werden. Die Friedhofsverwaltung kann hierfür bestimmte Zeiten festlegen, wobei in besonderen Fällen (z.B. Unfalltod) Ausnahmen möglich sind.
- 2) Die Särge sind spätestens eine halbe Stunde vor Beginn der Trauerfeier oder der Beisetzung endgültig zu schließen.
- 3) Die Särge der an einer nach seuchenrechtlichen Bestimmungen meldepflichtigen Krankheit Verstorbenen sollen in einem besonderen Raum der Leichenhalle aufgestellt werden. Der Zutritt zu diesem Raum und die Besichtigung der Leichen bedürfen zusätzlich der vorherigen Zustimmung des Amtsarztes.

9. Schlussvorschriften

§ 33 Alte Rechte

- 1) Bei Grabstätten, die vor Inkrafttreten dieser Satzung bereits zugeteilt oder erworben sind, richten sich Ruhezeit und Gestaltung nach den bisherigen Vorschriften, allerdings ist auf Antrag eine Verkürzung der Ruhezeit im Sinne von § 11 dieser Satzung möglich.
- 2) Im Übrigen gilt diese Satzung.

§ 34 Haftung

Die Ortsgemeinde haftet nicht für Schäden, die durch satzungswidrige Benutzung des Friedhofs sowie seiner Anlagen und Einrichtungen durch dritte Personen oder Tiere entstehen.

§ 35 Ordnungswidrigkeiten

- 1) Ordnungswidrig im Sinne von § 24 Abs. 5 GemO handelt, wer vorsätzlich oder fahrlässig
 1. den Friedhof entgegen den Bestimmungen des § 5 betritt,
 2. sich auf dem Friedhof nicht der Würde des Ortes entsprechend verhält oder die Anordnungen des Friedhofspersonals oder der Friedhofsverwaltung nicht befolgt (§ 6 Abs. 1),
 3. wer entgegen den Vorschriften des § 7 der Satzung gewerbliche Tätigkeit auf dem Friedhof ausübt,
 4. Umbettungen ohne vorherige Zustimmung vornimmt (§ 12),
 5. die Bestimmung über zulässige Maße für Grabmale nicht einhält (§ 22),
 6. als Verfügungsberechtigter, Nutzungsberechtigter oder Gewerbetreibender Grabmale oder sonstige Grabausstattungen ohne Anzeige errichtet oder verändert (§ 24 Abs. 1 und 3),
 7. Grabmale ohne Zustimmung der Friedhofsverwaltung entfernt (§ 27 Abs. 1),
 8. Grabmale und Grabausstattungen nicht in verkehrssicherem Zustand hält (§ 25, 26 und 28),
 9. Grabstätten entgegen § 29 und Anlage dazu nicht oder entgegen §§ 18, 19, 28 und 29 bepflanzt.
 10. Grabstätten vernachlässigt (§ 31),
 11. die Leichenhalle entgegen § 32 Abs. 1 und Abs. 3 Satz 2 betritt.
- 2) Die Ordnungswidrigkeit kann mit einer Geldbuße bis zu 2.000,00 € geahndet werden. Das Gesetz über die Ordnungswidrigkeiten (OwiG) in seiner jeweils geltenden Fassung findet Anwendung.


§ 36 Gebühren

Für die Benutzung des Friedhofes der Ortsgemeinde und seiner Einrichtungen sind die Gebühren nach der jeweils geltenden Satzung über die Erhebung von Friedhofsgebühren zu entrichten.

§ 37 Inkrafttreten

Diese Satzung tritt am Tag nach ihrer öffentlichen Bekanntmachung in Kraft. Gleichzeitig treten die Friedhofssatzung vom 27.08.1990, sowie die Satzungen zur Änderung der Friedhofssatzung vom 27.09.2001, 22.10.2009 und 09.08.2012, außer Kraft.

Neunkirchen am Potzberg, den 22.06.2016

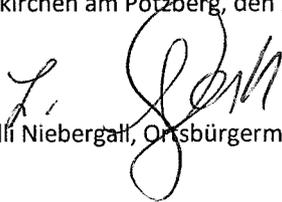
Lilli Niebergall, Ortsbürgermeisterin


Feld 1

Feld 2

Feld 2a

Feld 3

Feld 4

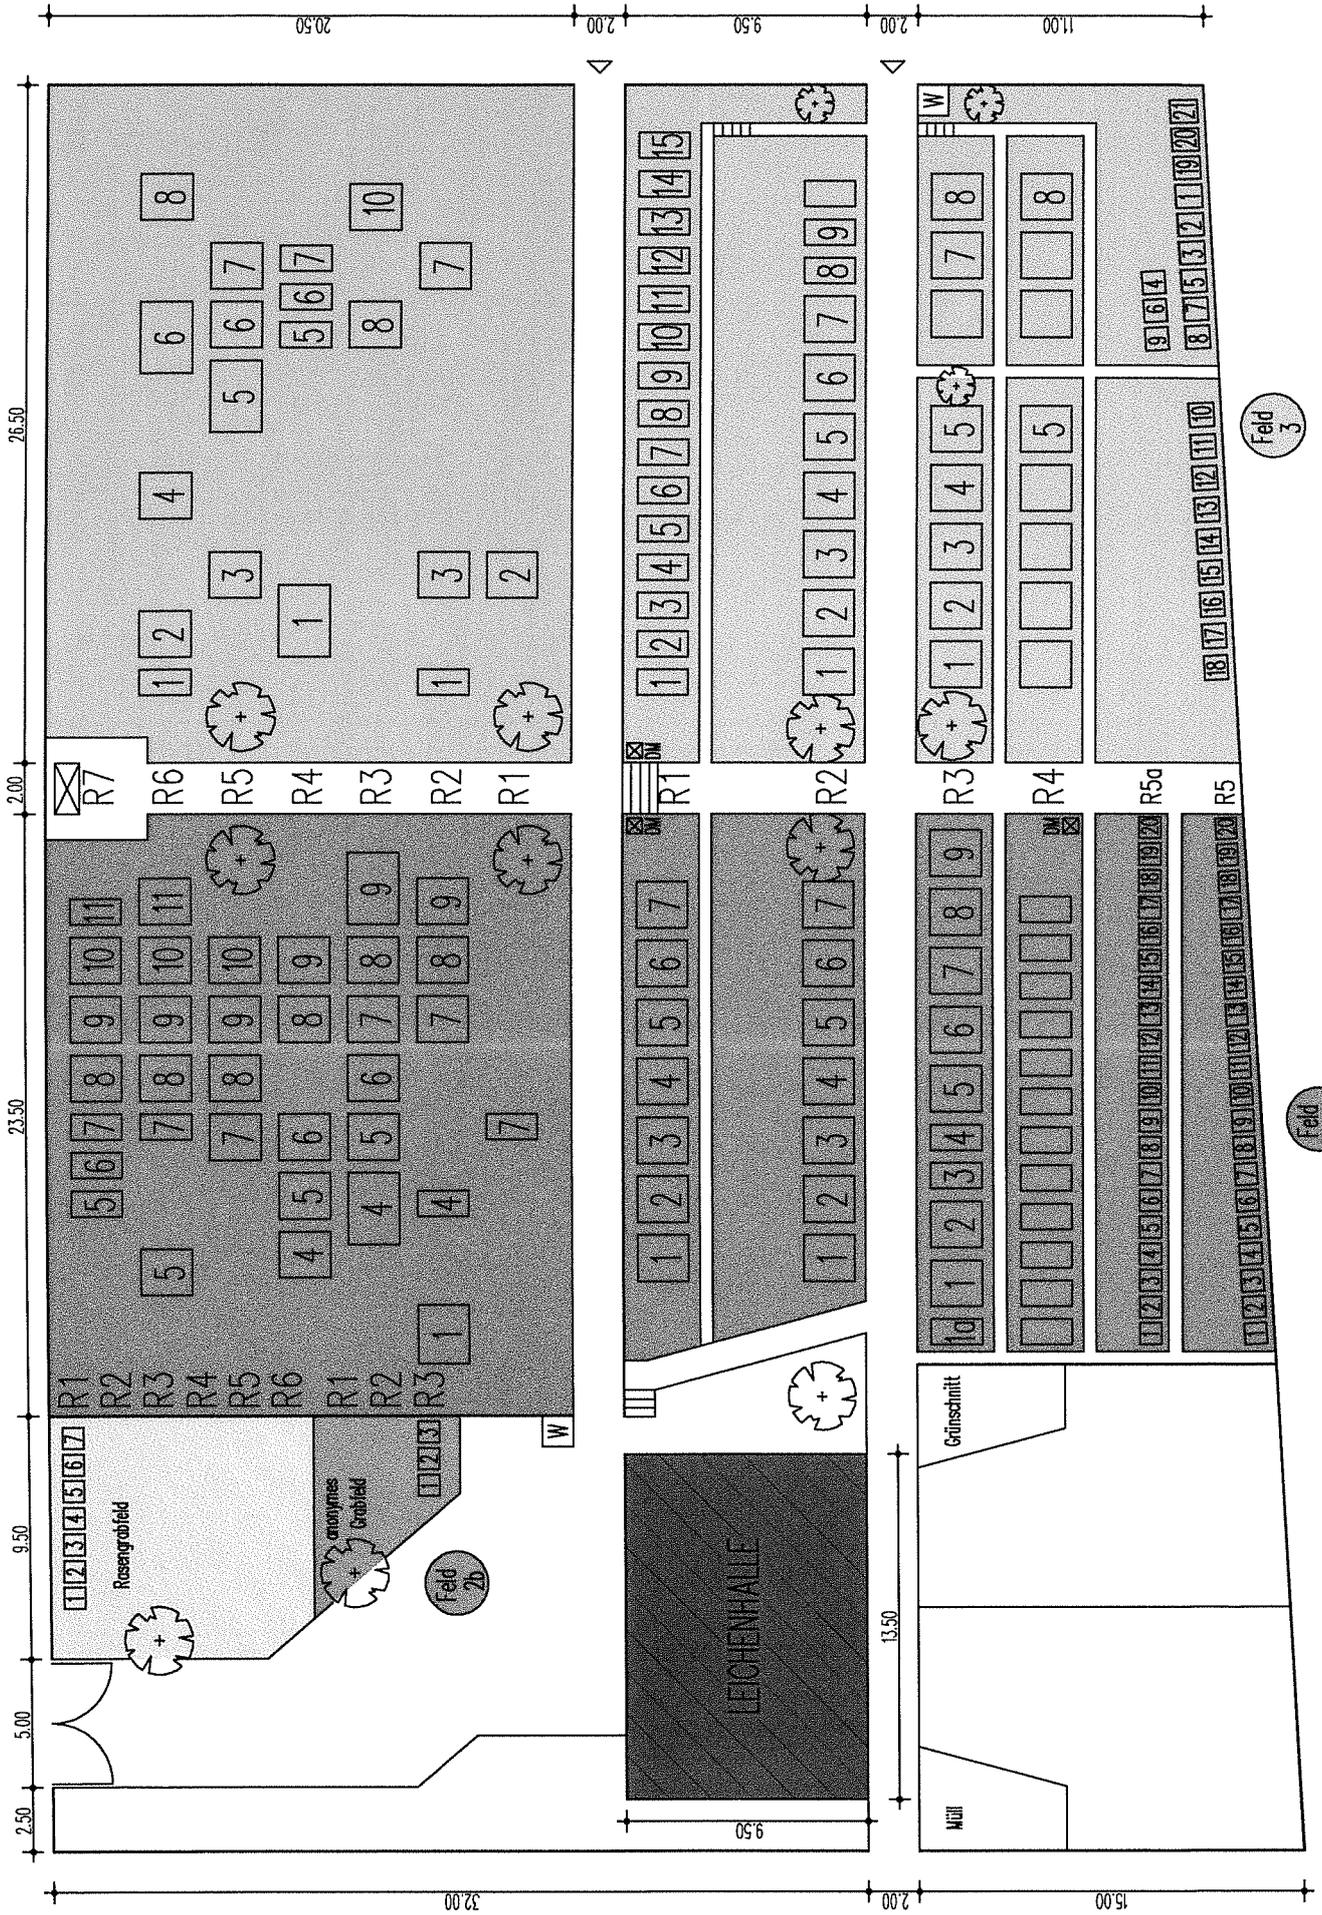

FRIEDHOF NEUNKIRCHEN am Potzberg

Friedhofssatzung

der Ortsgemeinde Neunkirchen am Potzberg vom 22.06.2016

Der Ortsgemeinderat Neunkirchen am Potzberg hat auf Grund des § 24 der Gemeindeordnung für Rheinland-Pfalz (GemO) sowie der §§ 2, Abs. 3, 5 Abs. 2 und 6 Abs. 1 Satz 1 des Bestattungsgesetzes (BestG), alle in der jeweils geltenden Fassung, folgende Satzung beschlossen, die hiermit bekannt gemacht wird:

Inhaltsverzeichnis

1. Allgemeine Vorschriften

- § 1 Geltungsbereich
- § 2 Friedhofsverwaltung und Friedhofsträger
- § 3 Friedhofszweck
- § 4 Schließen und Aufheben

2. Ordnungsvorschriften

- § 5 Öffnungszeiten
- § 6 Verhalten auf dem Friedhof
- § 7 Ausführen gewerblicher Arbeiten

3. Allgemeine Bestattungsvorschriften

- § 8 Allgemeines, Anzeigepflicht, Bestattungszeit
- § 9 Särge und Urnen
- § 10 Grabherstellung
- § 11 Ruhezeit
- § 12 Umbettungen

4. Grabstätten

- § 13 Allgemeines, Arten der Grabstätten
- § 14 Reihengrabstätten
- § 15 Gemischte Grabstätten
- § 16 Wahlgrabstätten
- § 17 Urnengrabstätten
- § 18 Anonymes Urnengrabfeld
- § 19 Rasengrabfeld

5. Gestaltung der Grabstätten

- § 20 Wahlmöglichkeit
- § 21 Allgemeine Gestaltungsvorschriften

6. Grabmale

- § 22 Gestaltung der Grabmale in Grabfeldern mit allgemeinen Gestaltungsvorschriften
- § 23 Gestaltung der Grabmale in Grabfeldern mit besonderen Gestaltungsvorschriften
- § 24 Errichten und Ändern von Grabmalen
- § 25 Standsicherheit der Grabmale
- § 26 Verkehrssicherungspflicht für Grabmale
- § 27 Entfernen von Grabstätten und Grabmalen

7. Herrichten und Pflegen der Grabstätten

- § 28 Herrichten und Instandhalten der Grabstätten
- § 29 Grabfelder mit allgemeinen Gestaltungsvorschriften
- § 30 Grabfelder mit besonderen Gestaltungsvorschriften
- § 31 Vernachlässigte Grabstätten

8. Leichenhalle

- § 32 Benutzung der Leichenhalle

9. Schlussvorschriften

- § 33 Alte Rechte

- § 34 Haftung
- § 35 Ordnungswidrigkeiten
- § 36 Gebühren
- § 37 Inkrafttreten

1. Allgemeine Vorschriften

§ 1 Geltungsbereich

Diese Satzung gilt für den im Gebiet der Ortsgemeinde Neunkirchen am Potzberg gelegenen Friedhof.

§ 2 Friedhofsverwaltung und Friedhofsträger

Die Verwaltung und Beaufsichtigung des Friedhofes und des Beerdigungswesens obliegen der Ortsgemeinde, im Folgenden Friedhofsverwaltung bzw. Friedhofsträger genannt.

§ 3 Friedhofszweck

1) Der Friedhof ist eine nicht rechtsfähige Anstalt (öffentliche Einrichtung) der Ortsgemeinde.

2) Er dient der Bestattung derjenigen Personen, die

- a) bei ihrem Tode Einwohner der Ortsgemeinde waren,

- b) ein besonderes Recht auf Bestattung in einer bestimmten Grabstätte haben oder

- c) ohne Einwohner zu sein, nach § 2 Absatz 2 Sätze 2 und 3 BestG zu bestatten sind.

3) Die Bestattung anderer Personen bedarf einer besonderen Vereinbarung und der vorherigen Zustimmung der Friedhofsverwaltung.

§ 4 Schließen und Aufheben

1) Der Friedhof oder Teile des Friedhofes kann ganz oder teilweise für weitere Bestattungen oder Beisetzungen gesperrt (Schließung) oder anderen Zwecken gewidmet werden (Aufhebung), vgl. § 7 BestG.

2) Durch die Schließung wird die Möglichkeit weiterer Bestattungen und Beisetzungen ausgeschlossen. Soweit durch die Schließung das Recht auf weitere Bestattungen oder Beisetzungen in Wahlgrabstätten oder Urnenwahlgrabstätten erlischt, wird dem Nutzungsberechtigten für die restliche Nutzungszeit bei Eintritt eines weiteren Bestattungs- oder Beisetzungsfalles auf Antrag eine Wahlgrabstätte oder Urnenwahlgrabstätte zur Verfügung gestellt. Außerdem kann er die Umbettung verlangen, soweit die Nutzungszeit noch nicht abgelaufen ist.

3) Durch die Aufhebung geht die Eigenschaft des Friedhofes als Ruhestätte der Toten verloren. Die in Reihen- oder Urnenreihengrabstätten Bestatteten werden, falls die Ruhezeit noch nicht abgelaufen ist, die in Wahlgrabstätten oder Urnenwahlgrabstätten, falls die Nutzungszeit noch nicht abgelaufen ist, auf Kosten der Ortsgemeinde in andere Grabstätten umgebettet.

4) Schließung oder Aufhebung werden öffentlich bekannt gemacht. Der Nutzungsberechtigte einer Wahlgrabstätte oder Urnenwahlgrabstätte erhält außerdem einen schriftlichen Bescheid, wenn sein Aufenthalt bekannt oder über das Einwohnermeldeamt zu ermitteln ist.

5) Umbettungstermine werden einen Monat vorher öffentlich bekannt gemacht. Gleichzeitig werden sie bei Wahlgrabstätten oder Urnenwahlgrabstätten den Nutzungsberechtigten, bei Reihen- oder Urnenreihengrabstätten - soweit möglich - einem Angehörigen des Verstorbenen mitgeteilt.

6) Ersatzgrabstätten werden von der Ortsgemeinde auf ihre Kosten entsprechend den Grabstätten auf dem aufgehobenen bzw. geschlossenen Friedhof oder dem Friedhofsteil hergerichtet.

Die Ersatzwahlgrabstätten werden Gegenstand des Nutzungsrechts.

2. Ordnungsvorschriften

§ 5 Öffnungszeiten

1) Die Öffnungszeiten werden an den Eingängen durch Aushang bekannt gegeben.

Zu anderen Zeiten darf der Friedhof nur mit Erlaubnis der Friedhofsverwaltung betreten werden.

2) Die Friedhofsverwaltung kann aus besonderem Anlass das Betreten des Friedhofes oder einzelner Friedhofseile vorübergehend untersagen.

§ 6 Verhalten auf dem Friedhof

1) Die Besucher haben sich auf dem Friedhof der Würde des Ortes entsprechend zu verhalten. Die Anordnungen des Friedhofspersonals oder der Friedhofsverwaltung sind zu befolgen.

2) Kinder unter 12 Jahren dürfen den Friedhof nur in Begleitung Erwachsener betreten.

3) Auf dem Friedhof ist insbesondere nicht gestattet,

- a) die Wege mit Fahrzeugen aller Art zu befahren; Kinderwagen und Rollstühle sowie Handwa-

gen zur Beförderung von Material zur Grabherrichtung, leichte Fahrzeuge von zugelassenen Gewerbetreibenden und Fahrzeuge der Friedhofsverwaltung sind ausgenommen.

- b) Waren aller Art, sowie gewerbliche Dienste anzubieten,

- c) an Sonn- und Feiertagen und in der Nähe einer Bestattung, Beisetzung oder Gedenkfeier störende Arbeiten auszuführen,

- d) ohne Auftrag eines Nutzungsberechtigten bzw. ohne Zustimmung der Friedhofsverwaltung gewerbsmäßig zu fotografieren,

- e) Druckschriften zu verteilen,

- f) den Friedhof und seine Einrichtungen, Anlagen und Grabstätten zu verunreinigen oder zu beschädigen,

- g) Abraum außerhalb der dafür vorgesehenen Stellen abzuladen,

- h) Tiere - ausgenommen Blindenhunde - mitzubringen,

- i) zu spielen, zu lärmern und Musikwiedergabegeräte zu betreiben.

Die Friedhofsverwaltung kann Ausnahmen zulassen, soweit sie mit dem Zweck des Friedhofes und der Ordnung auf ihm vereinbar sind.

4) Feiern und andere nicht mit einer Bestattung/Beisetzung zusammenhängende Veranstaltungen bedürfen der Zustimmung der Friedhofsverwaltung; sie sind spätestens vier Tage vorher anzumelden.

§ 7 Ausführen gewerblicher Arbeiten

1) Bildhauer, Steinmetze, Gärtner und sonstige mit der Gestaltung und Instandhaltung von Grabstätten befasste Gewerbetreibende haben bei Aufnahme einer Tätigkeit auf dem Friedhof die Arbeiten 4 Wochen vor Beginn bei der Friedhofsverwaltung anzuzeigen.

Auf das Verwaltungsverfahren finden die Bestimmungen über die Genehmigungsfiktion nach § 42a des Verwaltungsverfahrensgesetzes (VwVfG) mit der Maßgabe Anwendung, dass die Frist nach § 42a Abs. 2 Satz 1 VwVfG vier Wochen beträgt. Das Verfahren kann über einen einheitlichen Ansprechpartner im Sinne des § 1 Abs. 1 des Gesetzes über die einheitlichen Ansprechpartner in Verwaltungsangelegenheiten vom 27.10.2009, GVBl. S. 355, in der jeweils geltenden Fassung abgewickelt werden.

2) Zugelassen werden nur solche Gewerbetreibende, die in fachli-

cher, betrieblicher und persönlicher Hinsicht zuverlässig sind.

3) Ein Verbot für die Ausführung von Arbeiten kann dann ausgesprochen werden, wenn die Voraussetzungen des Absatzes 2 nicht mehr vorliegen und die Gewerbetreibenden trotz zweimaliger schriftlicher Mahnung gegen die Bestimmungen der Friedhofssatzung verstoßen.

3. Allgemeine Bestattungsvorschriften

§ 8 Allgemeines, Anzeigepflicht, Bestattungszeit

1) Jede Bestattung ist unverzüglich nach Eintritt des Todes bei der Friedhofsverwaltung anzumelden. Für die Beisetzung von Aschen gilt § 17 Abs. 4.

2) Wird eine Bestattung oder Beisetzung in einer vorher erworbenen Wahlgrabstätte oder Urnenwahlgrabstätte beantragt, ist auch das Nutzungsrecht nachzuweisen.

3) Die Friedhofsverwaltung setzt Ort und Zeit der Bestattung im Benehmen mit den Angehörigen und der zuständigen Religionsgemeinschaft fest. Die Bestattungen/Beisetzungen erfolgen von montags bis samstags. An Sonn- und Feiertagen sowie an Heiligabend kann nur in Notfällen oder bei einem unabweisbaren Grund eine Bestattung genehmigt werden.

4) Aschen müssen spätestens zwei Monate nach der Einschäuerung beigesetzt werden, andernfalls werden sie auf Kosten des Bestattungspflichtigen (Verantwortlichen gem. § 9 BestG) in einer Urnenreihengrabstätte beigesetzt.

5) In jedem Sarg darf nur eine Leiche bestattet werden. Es ist jedoch gestattet, ein Elternteil mit ihrem/seinem nicht über ein Jahr alten Kind in einem Sarg zu bestatten.

Mit Zustimmung der Friedhofsverwaltung können auch Geschwister im Alter bis zu einem Jahr in einem Sarg bestattet werden.

§ 9 Särge und Urnen

1) Die Särge müssen festgefügt und so abgedichtet sein, dass jedes Durchsickern von Feuchtigkeit ausgeschlossen ist. Sie dürfen nicht schwer verrottbar sein, soweit nichts anderes ausdrücklich vorgeschrieben ist.

2) Die Särge sollen höchstens 2,05 m lang, 0,75 m hoch und im Mittelmaß 0,65 m breit sein. Sind in Ausnahmefällen größere Särge erforderlich, ist die Zustimmung der Friedhofsverwaltung bei

der Anmeldung der Bestattung einzuholen.

3) Urnen müssen schnell verrottbar sein.

§ 10 Grabherstellung

1) Die Gräber werden von dem Friedhofpersonal oder von Beauftragten der Friedhofsverwaltung ausgehoben und wieder verfüllt.

2) Die Tiefe der einzelnen Gräber beträgt von der Erdoberfläche (ohne Hügel) bis zur Oberkante des Sarges mindestens 0,90 m, bis zur Oberkante der Urne mindestens 0,50 m.

3) Die Gräber für Erdbestattungen müssen voneinander durch mindestens 0,30 m starke Erdwände getrennt sein.

Der Nutzungsberechtigte hat Grabzubehör vorher auf seine Kosten entfernen zu lassen. Sofern beim Ausheben der Gräber Grabmale, Fundamente oder Grabzubehör durch die Friedhofsverwaltung entfernt werden müssen, sind die dadurch entstehenden Kosten durch den Nutzungsberechtigten der Friedhofsverwaltung zu erstatten.

§ 11 Ruhezeit

Die Ruhezeit beträgt 30 Jahre (sie kann auf Antrag verkürzt werden, es müssen jedoch mindestens 20 Jahre erfüllt sein). Die Ruhezeit für Urnenreihengrabstätten (Einzelgrabstätten) auf einem anonymen Urnengrabfeld beträgt 15 Jahre.

§ 12 Umbettungen

1) Die Ruhe der Toten darf grundsätzlich nicht gestört werden.

2) Umbettungen von Leichen und Aschen bedürfen, unbeschadet der sonstigen gesetzlichen Vorschriften, der vorherigen Zustimmung der Friedhofsverwaltung. Die Zustimmung kann nur bei Vorliegen eines wichtigen Grundes erteilt werden; bei Umbettungen innerhalb der Ortsgemeinde im ersten Jahr der Ruhezeit nur bei Vorliegen eines dringenden öffentlichen Interesses. Umbettungen aus einer Reihengrabstätte in eine andere Reihengrabstätte sind innerhalb der Ortsgemeinde nicht zulässig.

§ 4 Absatz 2 bleibt unberührt.

3) Nach Ablauf der Ruhezeit noch vorhandene Leichen- oder Aschenreste können mit vorheriger Zustimmung der Friedhofsverwaltung in belegte Grabstätten umgebettet werden.

4) Umbettungen erfolgen nur auf Antrag. Antragsberechtigt sind bei Umbettungen aus Reihengrabstätten die Verantwortlichen nach § 9 Abs. 1 BestG, bei Umbettungen

aus Wahlgrabstätten der jeweilige Nutzungsberechtigte. Die Ortsgemeinde ist bei dringendem öffentlichem Interesse berechtigt, Umbettungen vorzunehmen.

5) Umbettungen werden von der Friedhofsverwaltung durchgeführt. Sie kann sich dabei auch eines gewerblichen Unternehmers bedienen. Sie bestimmt den Zeitpunkt der Umbettung.

6) Die Kosten der Umbettung und den Ersatz von Schäden, die an benachbarten Grabstätten und Anlagen durch die Umbettung entstehen, hat der Antragsteller zu tragen.

7) Der Ablauf der Ruhezeit und der Nutzungszeit wird durch eine Umbettung nicht unterbrochen oder gehemmt.

8) Leichen und Aschen dürfen zu anderen als zu Umbettungszwecken nur auf behördliche oder richterliche Anordnung hin ausgegraben werden.

9) Umbettungen vom anonymen Urnengrabfeld sind ausgeschlossen.

10) Umbettungen von schnell verrottbaren Urnen nach mehr als 5 Jahren Ruhezeit sind ausgeschlossen.

4. Grabstätten

§ 13 Allgemeines, Arten der Grabstätten

1) Die Grabstätten werden unterschieden in

- Reihengrabstätten (Einzelgrabstätten)
- Gemischte Grabstätten
- Wahlgrabstätten (Doppelgrabstätten)
- Urnereihengrabstätten (Einzelgrabstätten)
- Urnenwahlgrabstätten (Doppelgrabstätten)
- Urnereihengrabstätten (Einzelgrabstätten) auf dem Rasengrabfeld
- Urnenwahlgrabstätten (Doppelgrabstätten) auf dem Rasengrabfeld
- Urnereihengrabstätten (Einzelgrabstätten) auf einem anonymen Urnengrabfeld

2) Die Grabstätten bleiben Eigentum des Friedhofseigentümers. An ihnen können Rechte nur nach dieser Satzung erworben werden. Es besteht kein Anspruch auf Verleihung des Nutzungsrechts an einer der Lage nach bestimmten Grabstätte oder auf Unveränderlichkeit der Umgebung.

§ 14 Reihengrabstätten

1) Reihengrabstätten sind Grabstätten (Einzelgräber) für Erdbestattungen, die der Reihe nach belegt und im Todesfall für die Dauer

der Ruhezeit des zu Bestattenden schriftlich zugeteilt werden. Ein Wiedererwerb des Nutzungsrechtes an der Reihengrabstätte ist nicht möglich.

Grabmaße:
Länge 2,20 m, Breite 0,90 m.

2) In jeder Reihengrabstätte darf außer in Fällen des § 8 Abs. 5 - nur eine Leiche bestattet werden.

3) Das Abräumen von Reihengrabfeldern oder Teilen von ihnen nach Ablauf der Ruhezeiten wird 3 Monate vorher öffentlich und durch Hinweisschild auf dem betreffenden Grabfeld bekannt gemacht.

§ 15 Gemischte Grabstätten

1) Ein Reihengrabfeld nach § 14 Abs. 1 kann durch Beschluss des Ortsgemeinderates in ein Grabfeld mit gemischten Grabstätten umgewidmet werden.

2) Gemischte Grabstätten sind bereits durch eine Erdbestattung belegt durch eine Erdbestattung (§ 14 Abs. 1) in denen auf Antrag des Nutzungsberechtigten zusätzlich die Beisetzung einer Asche gestattet werden kann. § 16 Abs. 3 gilt sinngemäß.

3) Das Nutzungsrecht an der Grabstätte verlängert sich ab dem Zeitpunkt der Beisetzung der Asche um eine Ruhezeit von 15 Jahren.

§ 16 Wahlgrabstätten

1) Wahlgrabstätten sind Grabstätten (Doppelgrabstätten) für Erdbestattungen, an denen auf Antrag nach Zahlung der festgesetzten Gebühr ein Nutzungsrecht für die Dauer von 40 Jahren (Nutzungszeit) verliehen wird. Die Übertragung an Dritte ohne Zustimmung der Friedhofsverwaltung ist unzulässig.

Grabmaße:
Länge 2,20 m, Breite 2,00 m.

2) Es wird eine Urkunde, die Beginn und Ende des Nutzungsrechts enthält, ausgestellt. Aus dem Nutzungsrecht ergibt sich die Pflicht zur Anlage und Pflege des Grabes.

3) In den Wahlgrabstätten können der Erwerber, sein Ehegatte bzw. der eingetragene Lebenspartner, der Partner einer nichtehelichen Lebensgemeinschaft oder eine vom Erwerber zu bestimmende Person bestattet werden.

4) Während der Nutzungszeit darf eine weitere Bestattung nur stattfinden, wenn die Ruhezeit die Nutzungszeit nicht überschreitet oder das Nutzungsrecht für die Zeit bis zum Ablauf der Ruhezeit verlängert worden ist.

5) Das Nutzungsrecht kann nur einmal für die gesamte Wahlgrabstätte verlängert werden. Die Verlängerung erfolgt auf Antrag nach den zu

diesem Zeitpunkt geltenden Bestimmungen über den Inhalt des Nutzungsrechts und die zu zahlenden Gebühren.

6) Der Erwerb einer Wahlgrabstätte zu Lebzeiten ist nicht möglich.

7) Das Nutzungsrecht an unbelegten Grabstätten kann jederzeit, an teilbelegten Grabstätten erst nach Ablauf der letzten Ruhezeit zurückgegeben werden. Eine Rückgabe ist nur für die gesamte Grabstätte möglich.

§ 17 Urnengrabstätten

1) Aschen dürfen beigesetzt werden

- in Urnereihengrabstätten (Einzelgrabstätten)
- in Urnenwahlgrabstätten (Doppelgrabstätten)
- in gemischte Grabstätten
- in die noch nicht belegte Grabstätte eines Wahlgrabes (Doppelgrabstätte)
- Urnereihengrabstätten (Einzelgrabstätten) auf dem Rasengrabfeld
- Urnenwahlgrabstätten (Doppelgrabstätten) auf dem Rasengrabfeld
- in Urnereihengrabstätten (Einzelgrabstätten) auf einem anonymen Urnengrabfeld

2) Urnereihengrabstätten sind Aschestätten, die der Reihe nach belegt und erst im Todesfall auf die Dauer der Ruhezeit zur Beisetzung abgegeben werden.

Grabmaße:
Länge 0,80 m, Breite 0,60 m.

3) Urnenwahlgrabstätten sind Aschestätten, für die auf Antrag ein Nutzungsrecht für die Dauer von 40 Jahren (Nutzungszeit) verliehen wird. In einer Urnenwahlgrabstätte dürfen 2 Urnen beigesetzt werden.

Grabmaße:
Länge 0,80 m, Breite 0,60 m.

4) Die Beisetzung ist bei der Friedhofsverwaltung rechtzeitig anzumelden. Der Anmeldung sind eine Ausfertigung der standesamtlichen Sterbeurkunde und die Bescheinigung des Trägers der Feuerbestattungsanlage über die Einäscherung beizufügen.

5) Soweit sich aus der Satzung nicht etwas anderes ergibt, gelten die Vorschriften für Reihengrabstätten und Wahlgrabstätten entsprechend auch für Urnengrabstätten.

§ 18 Anonymes Urnengrabfeld

Das im Belegungsplan ausgewiesene anonyme Urnengrabfeld wird als Grünfläche angelegt. Im Übrigen obliegen die Gestaltung sowie die Pflege der Fläche dem Friedhofsträger.

Jegliche Veränderung oder Gestaltung durch Dritte ist unzulässig. Es ist keinerlei Grabschmuck sowie Kennzeichnung von Grabstätten erlaubt.

Die Beisetzung erfolgt durch das Friedhofpersonal bzw. den Beauftragten der Friedhofsverwaltung zu einem späteren Zeitpunkt als eine eventuell stattfindende Trauerfeier. Die Beisetzung erfolgt unter Ausschluss der Öffentlichkeit.

§ 19 Rasengrabfeld

1) Urnenreihengrabstätten (Einzelgrabstätten) auf dem Rasengrabfeld sind Aschestätten, die der Reihe nach belegt werden und erst im Todesfall für die Dauer der Ruhezeit des zu Bestattenden zugeteilt werden. Ein Wiedererwerb des Nutzungsrechts ist nicht möglich.

1. In einer Urneneinzelgrabstätte kann nur eine Leiche bestattet werden.

2. Urnen dürfen nur aus schnell verrottbarem Material sein.

3. Als einzige Kennzeichnung ist die Anbringung einer ebenerdigen Schrifttafel auf dem Rasen zulässig. Symbole sowie aufgesetzte Buchstaben sind nicht zulässig. Die Größe der Schrifttafel/Platte beträgt: Länge: 0,40 m, Breite: 0,50 m, Stärke: 0,05 m

4. Soweit sich aus der Satzung nichts anderes ergibt, gelten die Vorschriften für Reihengrabstätten entsprechend auch für die Grabstätten im Rasengrabfeld.

5. Endet das Nutzungsrecht an dieser Grabstätte, so hat die Friedhofsverwaltung, der Friedhofsträger oder sein Beauftragter das Recht, die Schrifttafeln zu entfernen.

6. Die Rasengrabstätten sind spätestens 3 Monate nach der Bestattung durch die Verantwortlichen herzurichten. Dabei sind insbesondere der Erdhügel sowie die Kranz- und Blumengebinde abzuräumen und das Holzkreuz zu entfernen.

2) Urnenwahlgrabstätten sind Aschestätten, für die auf Antrag ein Nutzungsrecht für die Dauer von 40 Jahren (Nutzungszeit) verliehen wird. In einer Urnenwahlgrabstätte dürfen 2 Urnen beigesetzt werden. Die Vorschriften von Abs. 1 Ziffern 2 - 6 gelten entsprechend.

3) Das im Belegungsplan ausgewiesene Rasengrabfeld wird als Grünfläche angelegt. Im Übrigen obliegen die Gestaltung sowie die Pflege der Fläche dem Friedhofsträger.

Jegliche Veränderung oder Gestaltung durch Dritte ist unzulässig. Ausschließlich in den Fällen von Abs. 1 Ziffer 6 und in den Monaten November bis März ist Grabschmuck erlaubt.

5. Gestaltung der Grabstätten

§ 20 Wahlmöglichkeit

1) Auf dem Friedhof werden Grabfelder mit allgemeinen Gestaltungsvorschriften (§ 21) und Grabfelder mit besonderen Gestaltungsvorschriften (§§ 23 und 30) eingerichtet.

2) Grabfelder mit besonderen Gestaltungsvorschriften sind in einem Belegungsplan, der Anlage dieser Satzung ist, festgelegt und die besonderen Gestaltungsvorschriften der Grabmale und Grabeinfassungen näher bestimmt. Im Übrigen gelten die Vorschriften der §§ 22 ff. dieser Satzung.

3) Bei der Zuweisung einer Grabstätte bestimmt der Antragsteller, ob diese in einem Grabfeld mit allgemeinen oder besonderen Gestaltungsvorschriften liegen soll. Entschieden er sich für eine Grabstätte mit besonderen Gestaltungsvorschriften, so besteht die Verpflichtung, die Gestaltungsvorschriften dieser Friedhofssatzung einzuhalten.

Eine entsprechende schriftliche Erklärung ist durch den Antragsteller zu unterzeichnen.

4) Wird von dieser Wahlmöglichkeit nicht rechtzeitig vor der Bestattung Gebrauch gemacht, wird eine Grabstätte durch die Friedhofsverwaltung zugeteilt.

§ 21 Allgemeine Gestaltungsvorschriften

Jede Grabstätte ist so zu gestalten und an die Umgebung anzupassen, dass die Würde des Friedhofes in seinen einzelnen Teilen und in seiner Gesamtanlage gewahrt wird.

6. Grabmale

§ 22 Gestaltung der Grabmale in Grabfeldern mit allgemeinen Gestaltungsvorschriften

Die Grabmale auf den Grabfeldern ohne besondere Gestaltungsvorschriften unterliegen in ihrer Gestaltung und Bearbeitung keinen besonderen Anforderungen. Die übrigen Regelungen gelten jedoch uneingeschränkt. Die Maße für Grabmale werden wie folgt festgelegt:

Reihengrabstätte:
B: 0,80 m, H: 0,90 m, einschließlich Sockel, Tiefe max. 0,20 m

Wahlgrabstätten:
B: 1,25 m, H: 0,90 m, einschließlich Sockel, Tiefe max. 0,20 m
Urnenreihengrabstätten:
B: 0,50 m, H: 0,50 m, einschließlich Sockel, Tiefe max. 0,20 m

Urnenwahlgrabstätten:
B: 0,50 m, H: 0,50 m, einschließlich Sockel, Tiefe max. 0,20 m

§ 23 Gestaltung der Grabmale in Grabfeldern mit besonderen Gestaltungsvorschriften

Für Grabmale in Grabfeldern mit besonderen Gestaltungsvorschriften gelten die Vorschriften der §§ 18 und 19 und des als Anlage beigefügten Belegungsplans.

§ 24 Errichten und Ändern von Grabmalen

1) Die Errichtung und jede Veränderung von Grabmalen sind der Friedhofsverwaltung anzuzeigen mit der Erklärung, dass das Vorhaben der gültigen Friedhofssatzung entspricht.

2) Der Anzeige sind beizufügen der Grabmalentwurf mit Grundriss und Seitenansicht im Maßstab 1:10 unter Angabe des Materials und seiner Bearbeitung.

3) Mit dem Vorhaben darf einen Monat nach Vorlage der vollständigen Anzeige begonnen werden, wenn seitens der Friedhofsverwaltung in dieser Zeit keine Bedenken wegen eines Verstoßes gegen die Friedhofssatzung geltend gemacht werden. Vor Ablauf des Monats darf begonnen werden, wenn die Friedhofsverwaltung schriftlich die Übereinstimmung mit der geltenden Friedhofssatzung bestätigt.

4) Das Vorhaben ist erneut anzuzeigen, wenn das Grabmal oder die sonstige bauliche Anlage nicht binnen eines Jahres nach Einreichen der Anzeige errichtet bzw. geändert worden ist.

§ 25 Standicherheit der Grabmale

Die Grabmale sind ihrer Größe entsprechend zu errichten und so zu befestigen, dass sie dauernd standicher sind und auch beim Öffnen benachbarter Gräber nicht umstürzen oder sich senken können. Satz 1 gilt für sonstige bauliche Anlagen entsprechend.

§ 26 Verkehrssicherungspflicht für Grabmale

1) Die Grabmale und sonstige bauliche Anlagen sind dauernd in verkehrssicherem Zustand zu halten. Sie sind zu überprüfen oder überprüfen zu lassen und zwar in der Regel jährlich im Frühjahr nach der Frostperiode. Die Überprüfung wird von der Friedhofsverwaltung veranlasst. Verantwortliche bei Reihen- und Urnenreihengrabstätten ist, wer den Antrag auf Zuteilung der Grabstätte gestellt hat, bei Wahlgrabstätten und Urnenwahlgrabstätten der Nutzungsberechtigte.

2) Scheint die Standicherheit eines Grabmales, einer sonstigen baulichen Anlage oder von Teilen davon gefährdet, ist der für die Un-

terhaltung Verantwortliche (Abs. 1) verpflichtet, unverzüglich die erforderlichen Maßnahmen zu treffen.

3) Bei Gefahr im Verzuge kann die Friedhofsverwaltung auf Kosten des Verantwortlichen Sicherungsmaßnahmen (z.B. Umlegen von Grabmalen) treffen; wird der ordnungswidrige Zustand trotz schriftlicher Aufforderung der Friedhofsverwaltung nicht innerhalb einer festzusetzenden angemessenen Frist beseitigt, ist die Friedhofsverwaltung dazu auf Kosten des Verantwortlichen berechtigt. Sie kann das Grabmal oder Teile davon entfernen. Die Ortsgemeinde ist verpflichtet, diese Gegenstände drei Monate aufzubewahren. Ist der Verantwortliche nicht bekannt oder über das Einwohnermeldeamt nicht zu ermitteln, genügen als Aufforderung eine öffentliche Bekanntmachung und ein Hinweisschild auf der Grabstätte, welches für die Dauer von einem Monat aufgestellt wird.

§ 27 Entfernen von Grabstätten und Grabmalen

1) Vor Ablauf der Ruhezeit oder der Nutzungszeit dürfen Grabstätten oder Grabmale nur mit vorheriger Zustimmung der Friedhofsverwaltung entfernt werden.

2) Nach Ablauf der Ruhezeit bei Reihen- und Urnenreihengrabstätten, nach Ablauf der Nutzungszeit bei Wahlgrabstätten und Urnenwahlgrabstätten oder nach der Entziehung von Grabstätten und Nutzungsrechten sind die Grabmale innerhalb einer Frist von drei Monaten zu entfernen. Auf den Ablauf der Ruhezeit bzw. der Nutzungszeit wird durch öffentliche Bekanntmachung hingewiesen. Kommt der Verpflichtete dieser Verpflichtung nicht nach, so ist die Friedhofsverwaltung berechtigt, die Grabstätte abräumen zu lassen. Sofern Grabstätten von der Friedhofsverwaltung abgeräumt werden, hat der jeweilige Verpflichtete die Kosten zu tragen.

7. Herrichten und Pflegen der Grabstätten

§ 28 Herrichten und Instandhalten der Grabstätten

1) Alle Grabstätten müssen im Rahmen der Vorschriften des § 21 hergerichtet und dauernd instand gehalten werden. Dies gilt entsprechend für den Grabschmuck. Verwelkte Blumen und Kränze sind unverzüglich von den Grabstätten zu entfernen.

2) Für die Herrichtung und die Instandhaltung ist bei Reihen- und Urnenreihengrabstätten der Verantwortliche gemäß § 9 BestG, bei Wahlgrabstätten und Urnenwahlgrabstätten der Nutzungsberechtigte verantwortlich.

3) Die für die Grabstätten Verant-

wortlichen können die Grabstätten selbst anlegen und pflegen oder damit einen Dritten beauftragen.

4) Reihen- und Urnenreihengrabstätten müssen innerhalb sechs Monaten nach der Bestattung, Wahlgrabstätten und Urnenwahlgrabstätten innerhalb von sechs Monaten nach der Verleihung des Nutzungsrechtes hergerichtet werden.

5) Die Herrichtung, Unterhaltung und Veränderung der gärtnerischen Anlagen außerhalb der Grabstätten obliegen ausschließlich dem Friedhofsträger.

§ 29 Grabfelder mit allgemeinen Gestaltungsvorschriften

Das Herrichten der Grabstätten unterliegt keinen besonderen Anforderungen. §§ 21, 22 und 28 Absätze 2 bis 4 sind zu beachten. Grabeinfassungen sind zugelassen. Die Grabstätten sollen in ihrer gesamten Restfläche bepflanzt werden. Die Bepflanzung darf die anderen Grabstätten sowie die öffentlichen Anlagen und Wege nicht beeinträchtigen. Nicht zugelassen sind insbesondere Bäume und großwüchsige Sträucher über 80 cm.

§ 30 Grabfelder mit besonderen Gestaltungsvorschriften

Die Vorschriften der §§ 18 und 19 sind zu beachten.

§ 31 Vernachlässigte Grabstätten

1) Wird eine Grabstätte nicht ordnungsgemäß hergerichtet oder bepflanzt, hat der Verantwortliche auf schriftliche Aufforderung der Friedhofsverwaltung die Grabstätte innerhalb einer jeweils festzusetzenden angemessenen Frist in Ordnung zu bringen. Kommt er dieser Verpflichtung nicht nach, kann die Friedhofsverwaltung die Grabstätte nach ihrem Ermessen auf seine Kosten herrichten oder auch einebnen lassen.

2) Ist der Verantwortliche nicht bekannt oder nicht ohne weiteres zu ermitteln, genügt für die Durchführung der Maßnahme nach Absatz 1 eine öffentliche Bekanntmachung oder ein Hinweis auf der Grabstätte.

8. Leichenhalle

§ 32 Benutzung der Leichenhalle

1) Die Leichenhalle dient der Aufnahme der Leichen bis zur Bestattung sowie zur Aufbewahrung der Urnen bis zur Beisetzung. Sie darf nur mit Erlaubnis der Friedhofsverwaltung betreten werden. Die Friedhofsverwaltung kann hierfür bestimmte Zeiten festlegen, wobei in besonderen Fällen (z.B. Unfall-

tod) Ausnahmen möglich sind.

2) Die Särge sind spätestens eine halbe Stunde vor Beginn der Trauerfeier oder der Beisetzung endgültig zu schließen.

3) Die Särge der an einer nach seuchenrechtlichen Bestimmungen meldepflichtigen Krankheit Verstorbenen sollen in einem besonderen Raum der Leichenhalle aufgestellt werden. Der Zutritt zu diesem Raum und die Besichtigung der Leichen bedürfen zusätzlich der vorherigen Zustimmung des Amtsarztes.

9. Schlussvorschriften

§ 33 Alte Rechte

1) Bei Grabstätten, die vor Inkrafttreten dieser Satzung bereits zugeteilt oder erworben sind, richten sich Ruhezeit und Gestaltung nach den bisherigen Vorschriften, allerdings ist auf Antrag eine Verkürzung der Ruhezeit im Sinne von § 11 dieser Satzung möglich.

2) Im Übrigen gilt diese Satzung.

§ 34 Haftung

Die Ortsgemeinde haftet nicht für Schäden, die durch satzungswidrige Benutzung des Friedhofs sowie seiner Anlagen und Einrichtungen durch dritte Personen oder Tiere entstehen.

§ 35 Ordnungswidrigkeiten

1) Ordnungswidrig im Sinne von § 24 Abs. 5 GemO handelt, wer vorsätzlich oder fahrlässig

1. den Friedhof entgegen den Bestimmungen des § 5 betritt,

2. sich auf dem Friedhof nicht der Würde des Ortes entsprechend verhält oder die Anordnungen des Friedhofspersonals oder der Friedhofsverwaltung nicht befolgt (§ 6 Abs. 1),

3. wer entgegen den Vorschriften des § 7 der Satzung gewerbliche Tätigkeit auf dem Friedhof ausübt,

4. Umbettungen ohne vorherige Zustimmung vornimmt (§ 12),

5. die Bestimmung über zulässige Maße für Grabmale nicht einhält (§ 22),

6. als Verfügungsberechtigter, Nutzungsberechtigter oder Gewerbetreibender Grabmale oder sonstige Grabausstattungen ohne Anzeige errichtet oder verändert (§ 24 Abs. 1 und 3),

7. Grabmale ohne Zustimmung der Friedhofsverwaltung entfernt (§ 27 Abs. 1),

8. Grabmale und Grabausstattungen nicht in verkehrssicherem

- Zustand hält (§ 25, 26 und 28),
9. Grabstätten entgegen § 29 und Anlage dazu nicht oder entgegen §§ 18, 19, 28 und 29 bepflanzt.
10. Grabstätten vernachlässigt (§ 31),

11. die Leichenhalle entgegen § 32 Abs. 1 und Abs. 3 Satz 2 betritt.
- 2) Die Ordnungswidrigkeit kann mit einer Geldbuße bis zu 2.000,00 € geahndet werden. Das Gesetz über die Ordnungswidrigkeiten (OwiG) in seiner jeweils

geltenden Fassung findet Anwendung.


§ 36 Gebühren
Für die Benutzung des Friedhofes der Ortsgemeinde und seiner Einrichtungen sind die Gebühren nach der jeweils geltenden Satzung

über die Erhebung von Friedhofsgebühren zu entrichten.

§ 37 Inkrafttreten
Diese Satzung tritt am Tag nach ihrer öffentlichen Bekanntmachung in Kraft. Gleichzeitig treten die

Friedhofssatzung vom 27.08.1990, sowie die Satzungen zur Änderung der Friedhofssatzung vom 27.09.2001, 22.10.2009 und 09.08.2012, außer Kraft.

Neunkirchen am Potzberg, den 22.06.2016
Lilli Niebergall, Ortsbürgermeisterin

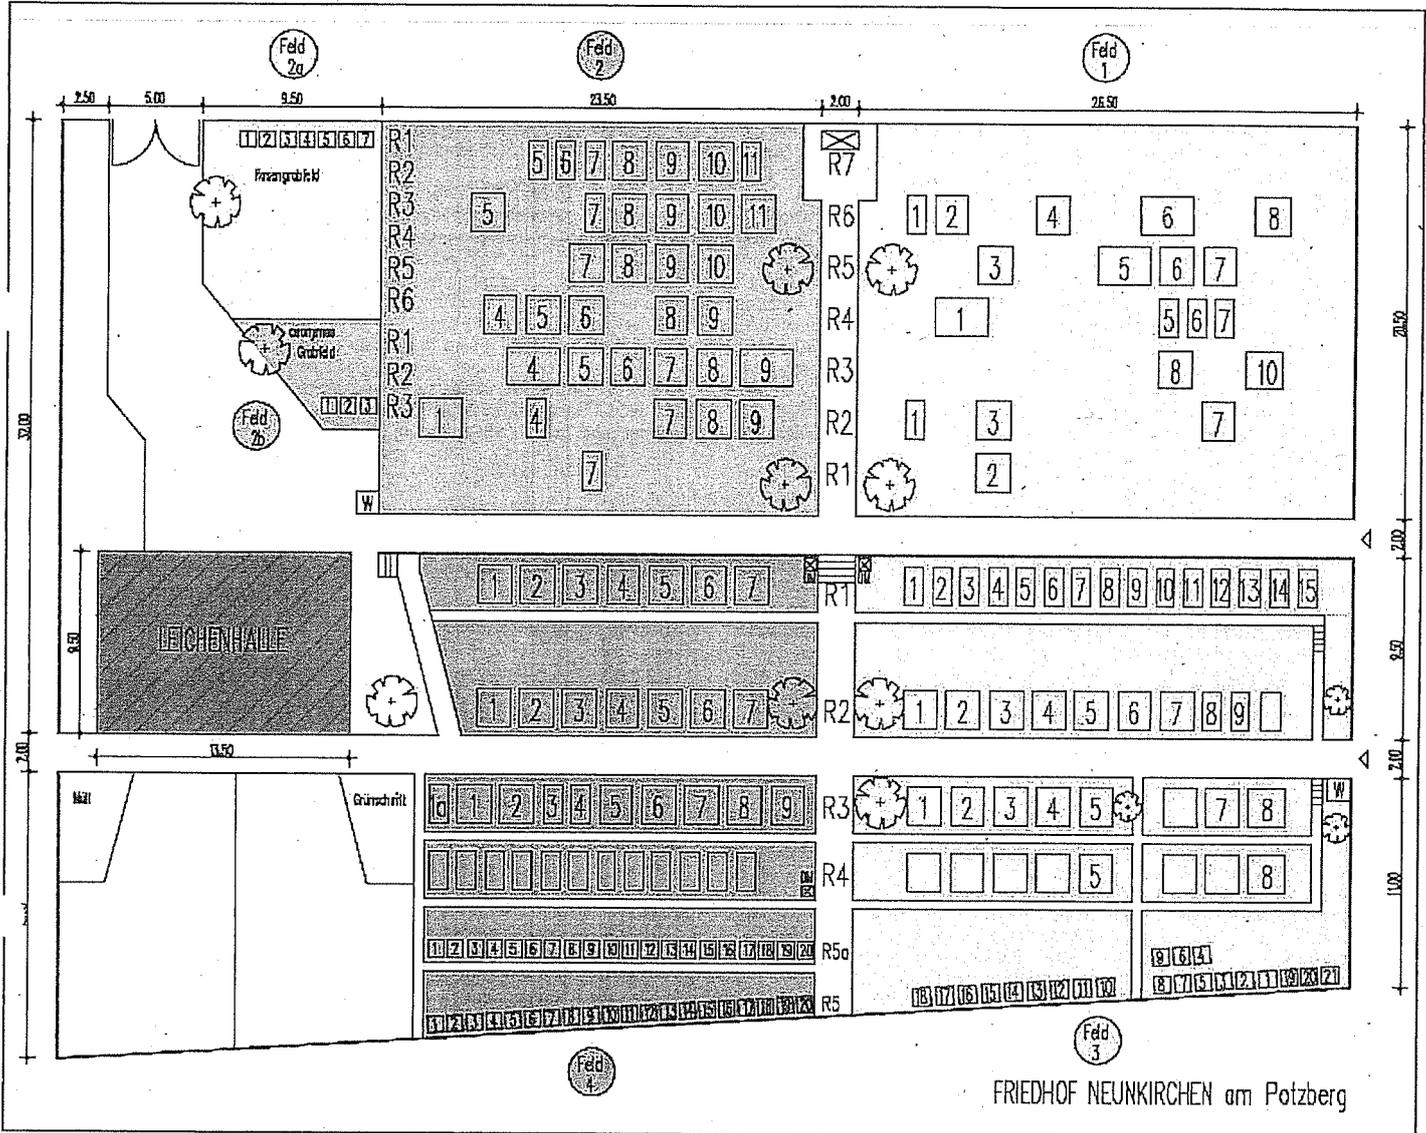

Hinweise:

Es wird darauf hingewiesen, dass Satzungen, die unter Verletzung von Verfahrens- oder Formvorschriften der Gemeindeordnung (GemO) oder auf Grund der Gemeindeordnung (GemO) zustande gekommen sind, ein Jahr nach der Bekanntma-

chung als von Anfang an als gültig zustande gekommen gelten.

Dies gilt nicht, wenn

1. die Bestimmungen über die Öffentlichkeit der Ortsgemeinderatssitzung, die Genehmigung, die Ausfertigung oder die Be-

kantmachung der Satzung verletzt worden sind, oder

2. vor Ablauf der in Satz 1 genannten Frist die Aufsichtsbehörde den Beschluss beanstandet oder jemand die Verletzung der Verfahrens- oder Formvorschriften gegenüber der Verbandsge-

meindeverwaltung Altenglan unter Bezeichnung des Sachverhalts, der die Verletzung begründen soll, schriftlich geltend gemacht hat.

Hat jemand eine Verletzung der Bestimmungen nach Ziffer 2 geltend gemacht, so kann auch nach Ablauf

der in Satz 1 genannten Frist von 1 Jahr noch jedermann diese Verletzung geltend machen.

Altenglan, den 22.06.2016
Verbandsgemeindeverwaltung:
Roger Schmitt,
Bürgermeister

Zur LIEBE gehören zwei. Und manchmal eine ANZEIGE.

WOCHENBLATT